


番禺区大龙街农村集体资产、资源交易联合预审项目用地红线图

股份社全称：大龙村股份合作经济社
 项目具体名称：金龙路201-1号（A厂）厂房
 项目具体地址：金龙路201-1号



项目总占地面积：占地面积3208平方米，厂房建筑面积5583.7平方米【其中钢筋混凝土厂房4639.7平方米（1幢3层，有证），门卫室27平方米（1幢1层），简易厂房917平方米（3幢1层）】，空地面积757.3平方米

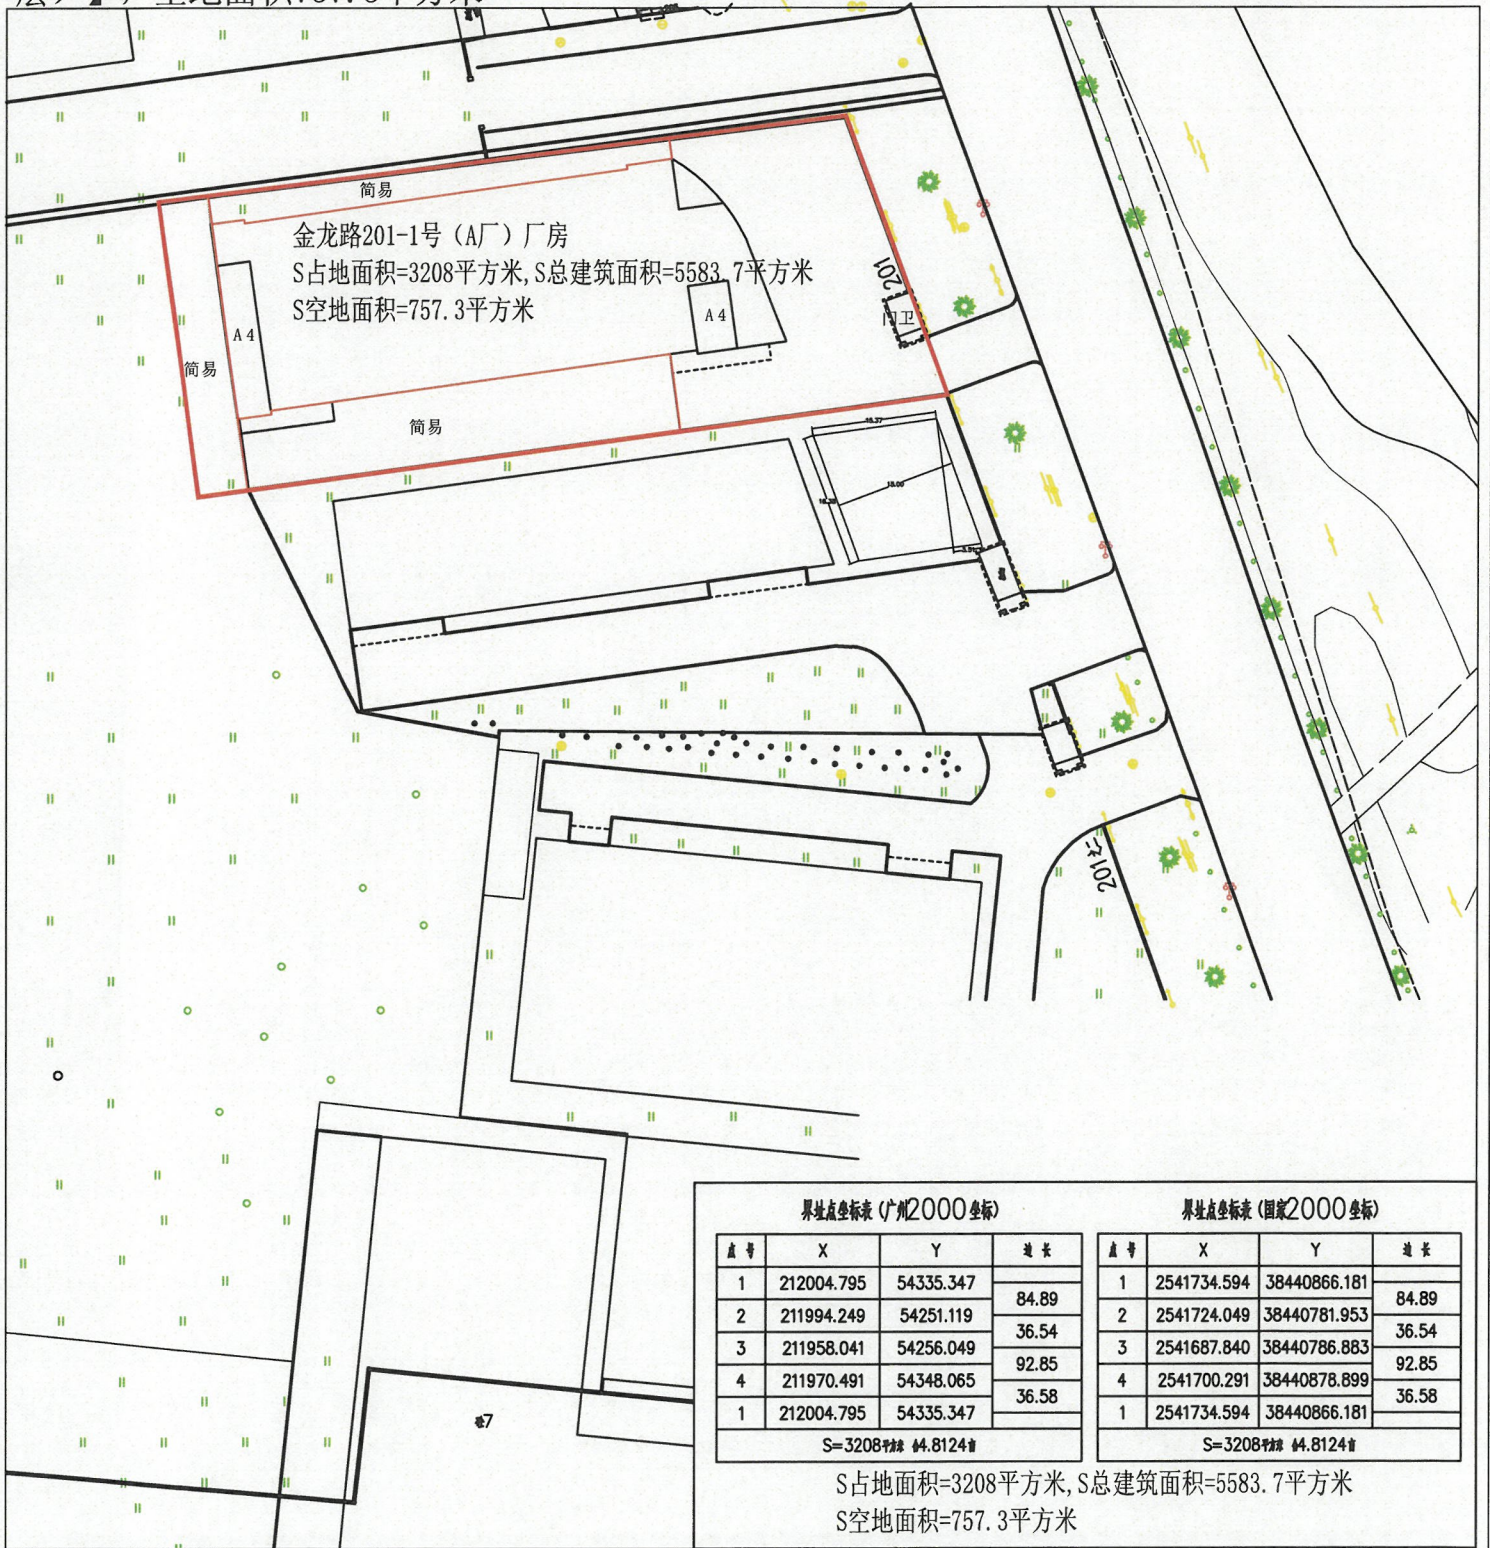

界址点坐标表 (广州2000坐标)				界址点坐标表 (国家2000坐标)			
点号	X	Y	边长	点号	X	Y	边长
1	212004.795	54335.347	84.89 36.54 92.85 36.58	1	2541734.594	38440866.181	84.89 36.54 92.85 36.58
2	211994.249	54251.119		2	2541724.049	38440781.953	
3	211958.041	54256.049		3	2541687.840	38440786.883	
4	211970.491	54348.065		4	2541700.291	38440878.899	
1	212004.795	54335.347		1	2541734.594	38440866.181	
S=3208㎡ 44.8124#				S=3208㎡ 44.8124#			

S占地面积=3208平方米, S总建筑面积=5583.7平方米
 S空地面积=757.3平方米

现场照片



拍摄时间	2026年1月23日	拍摄地点	金龙路201-1号厂房	拍摄人	
拍摄说明	金龙路201-1号厂房				