


番禺区大龙街农村集体资产、资源交易联合预审项目用地红线图

股份社全称：广州市番禺区大龙街茶东村股份合作经济社

项目具体名称：“田心鱼塘”鱼塘

项目具体地址：“田心鱼塘”鱼塘

项目总占地面积：约13亩。

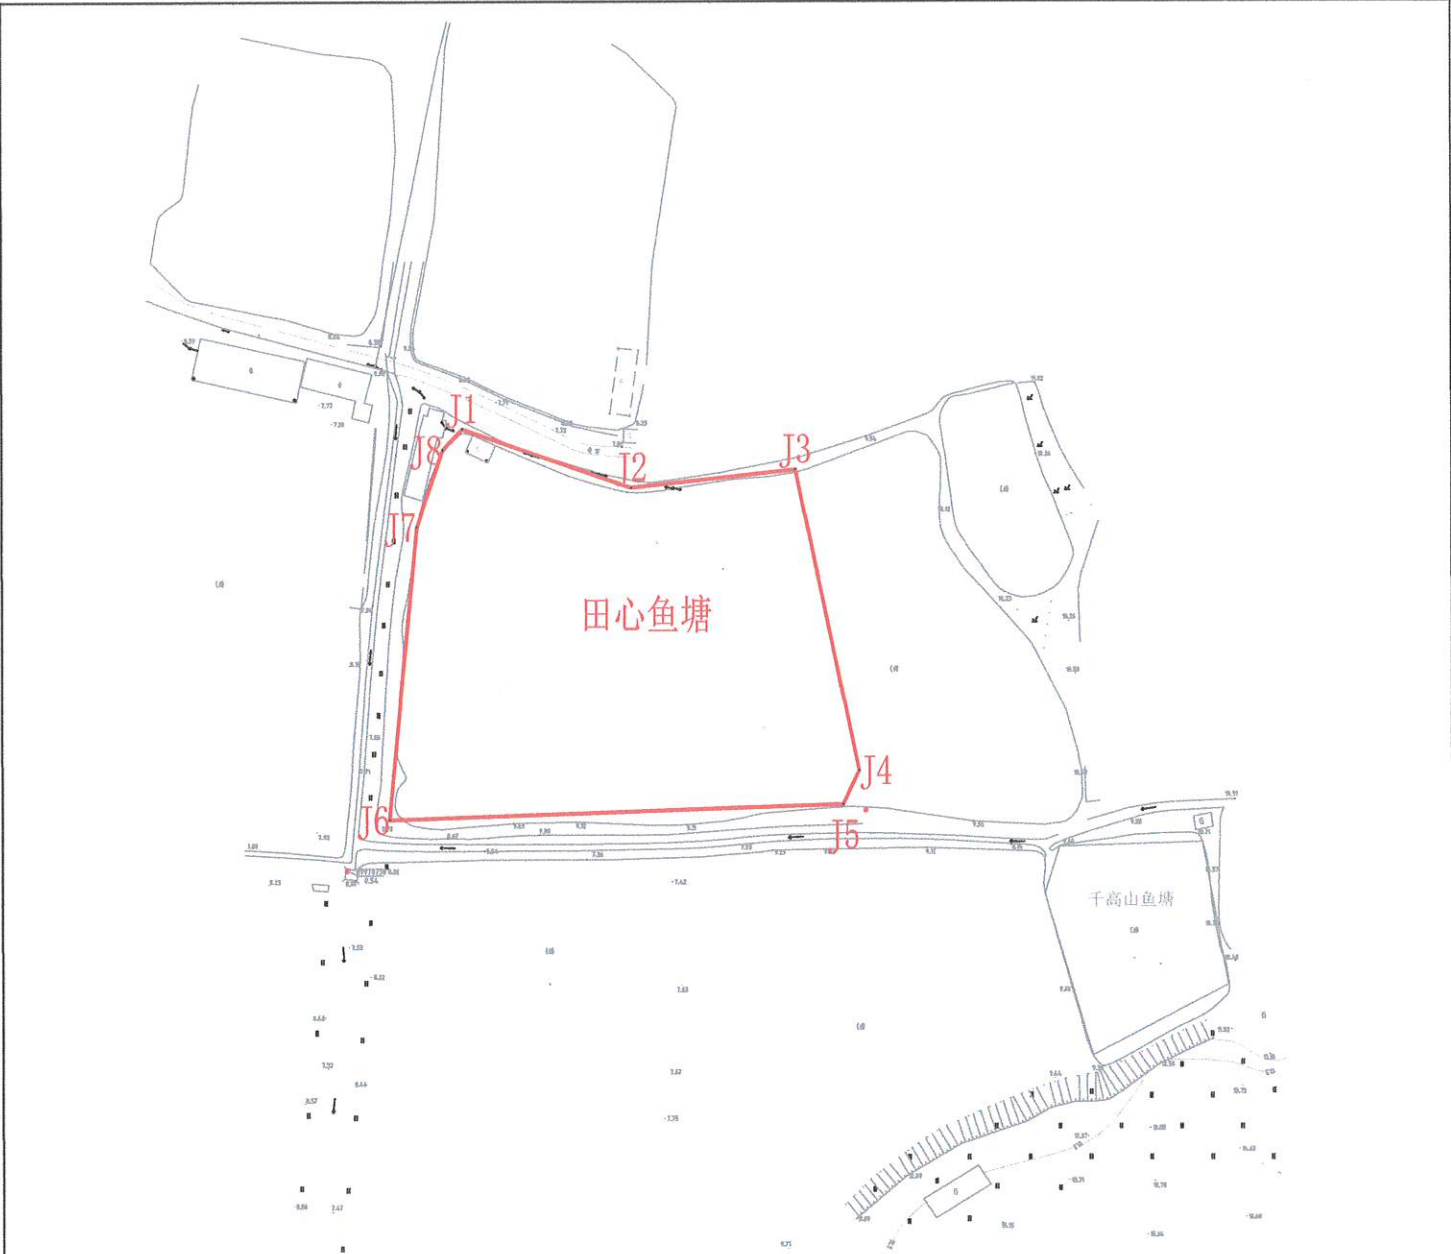

界址点坐标表 (国家2000)

点号	X	Y	边长
J3	2541946.648	38439126.473	75.19
J4	2541873.085	38439142.021	
J5	2541864.866	38439138.011	9.15
J6	2541861.186	38439026.380	111.69
J7	2541932.740	38439033.241	71.88
J8	2541951.569	38439039.724	19.91
J1	2541956.659	38439044.553	7.02
J2	2541942.284	38439086.033	43.90
J3	2541946.648	38439126.473	40.67
S=约13亩			

番禺区大龙街农村集体资产、资源交易联合预审项目用地红线图

股份社全称：广州市番禺区大龙街茶东村股份合作经济社

项目具体名称：“田心鱼塘”鱼塘

项目具体地址：“田心鱼塘”鱼塘

项目总占地面积：约13亩。

